


CIMENTACIÓN

DET. CIMENTACIÓN
ESC 1:25

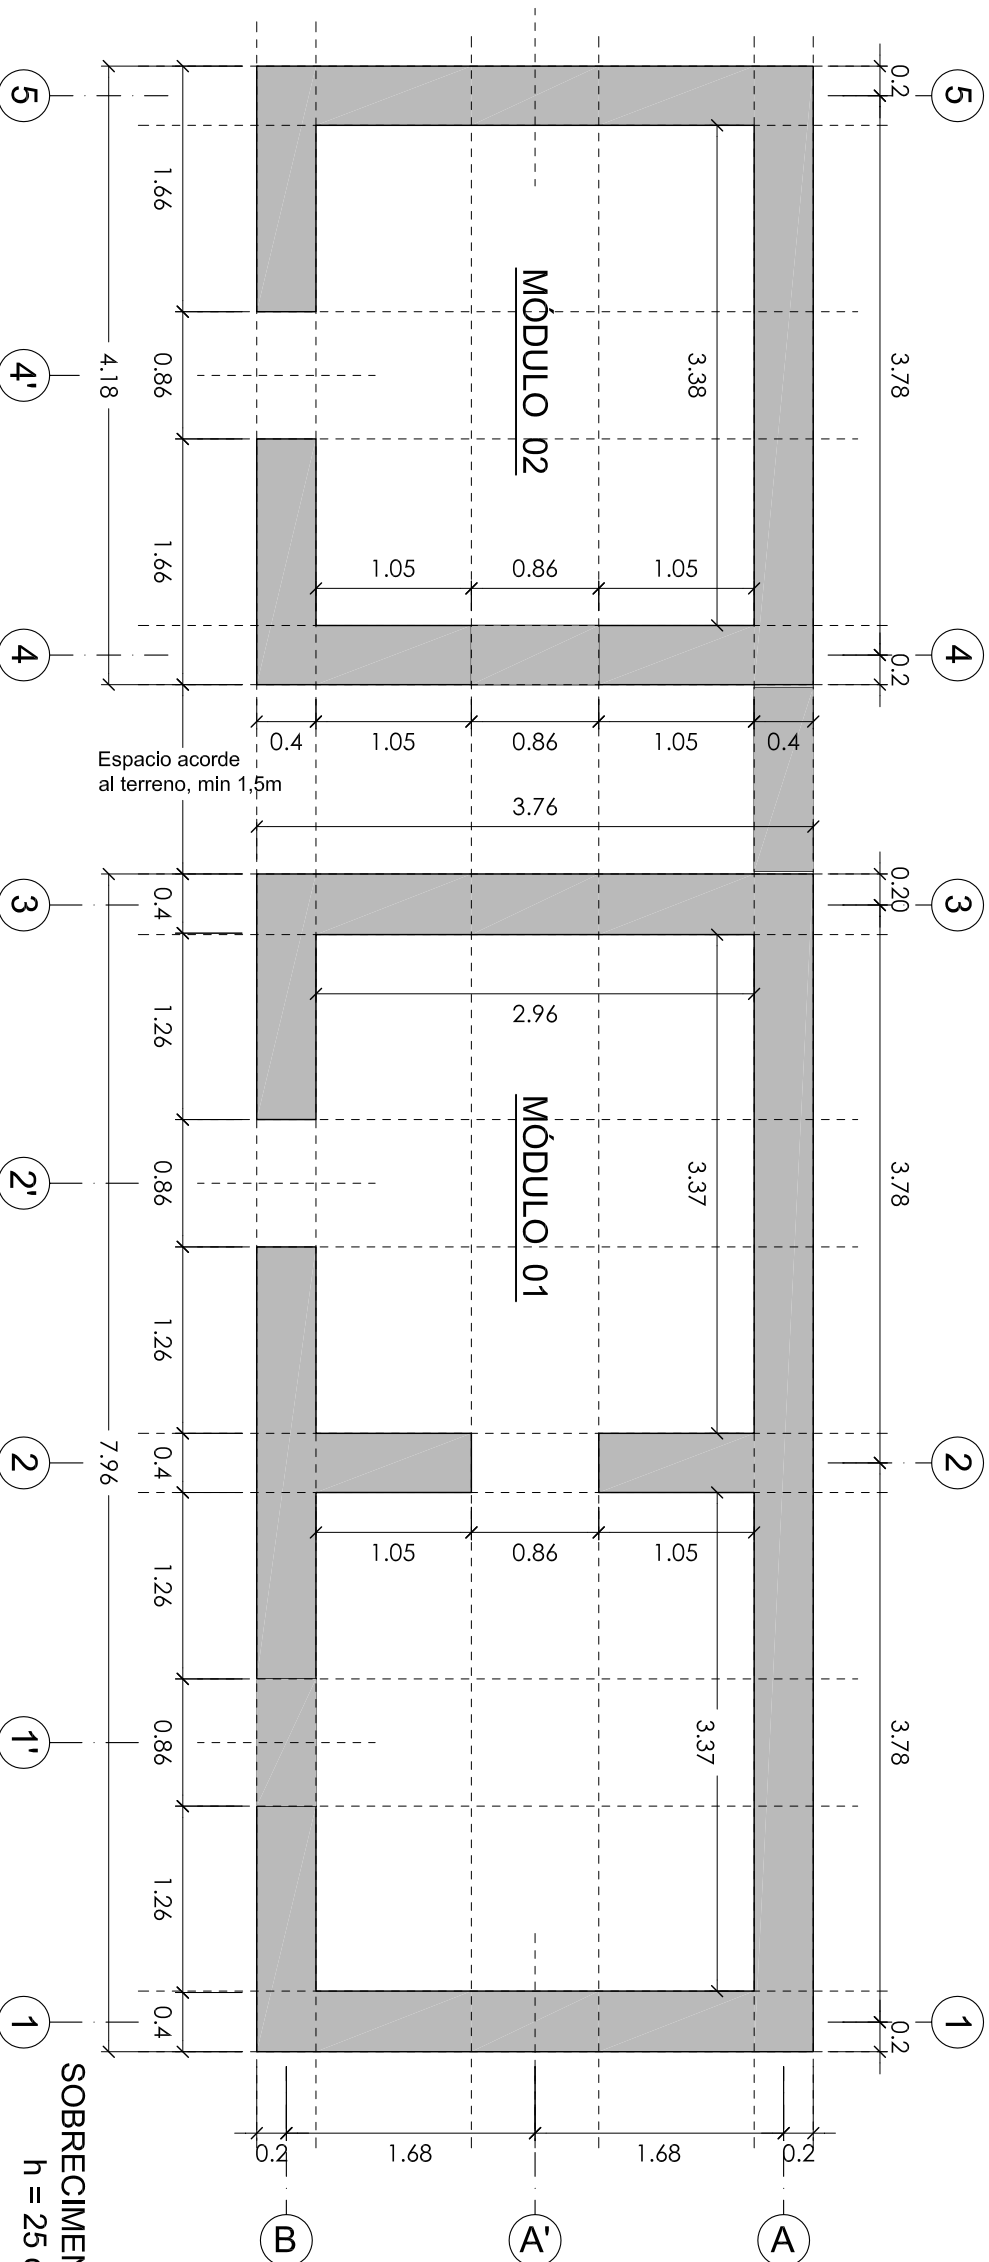

SOBRECIMENTACIÓN
h = 25 cm

<p>Consultor Arq. Alex. Fischer Consultor Internacional</p>		<p>Lámina</p> <h1 style="text-align: center;">A-03</h1>
<p>Título del Proyecto CASA MODULAR - VIVIENDA DE ADOBE REFORZADO CON GEOMALLA</p>		
<p>Descripción Cimentación y Sobrecimentación</p>		
<p>Diseño Arq. Alex. Fischer</p>	<p>Diseño Arq. Alex. Fischer</p>	
<p>Dibujo Arq. Carla Lillo</p>	<p>Dibujo Arq. Carla Lillo</p>	
<p>Revisión Arq. Florian Krueger</p>	<p>Revisión Arq. Florian Krueger</p>	
<p>Fecha Junio 2008</p>	<p>Fecha Junio 2008</p>	
<p>Archivo</p>	<p>Firma</p>	
<p>Escala 1:50 / 1:25</p>	<p>Escala 1:50 / 1:25</p>	