


METRAJE	
AMBIENTES	ÁREA
SALA DORMITORIO	10 m ²
COCINA	10 m ²
MUROS MÓDULO 1	9.9 m ²
MUROS MÓDULO 2	5.7 m ²
TOTAL	45.6 m²

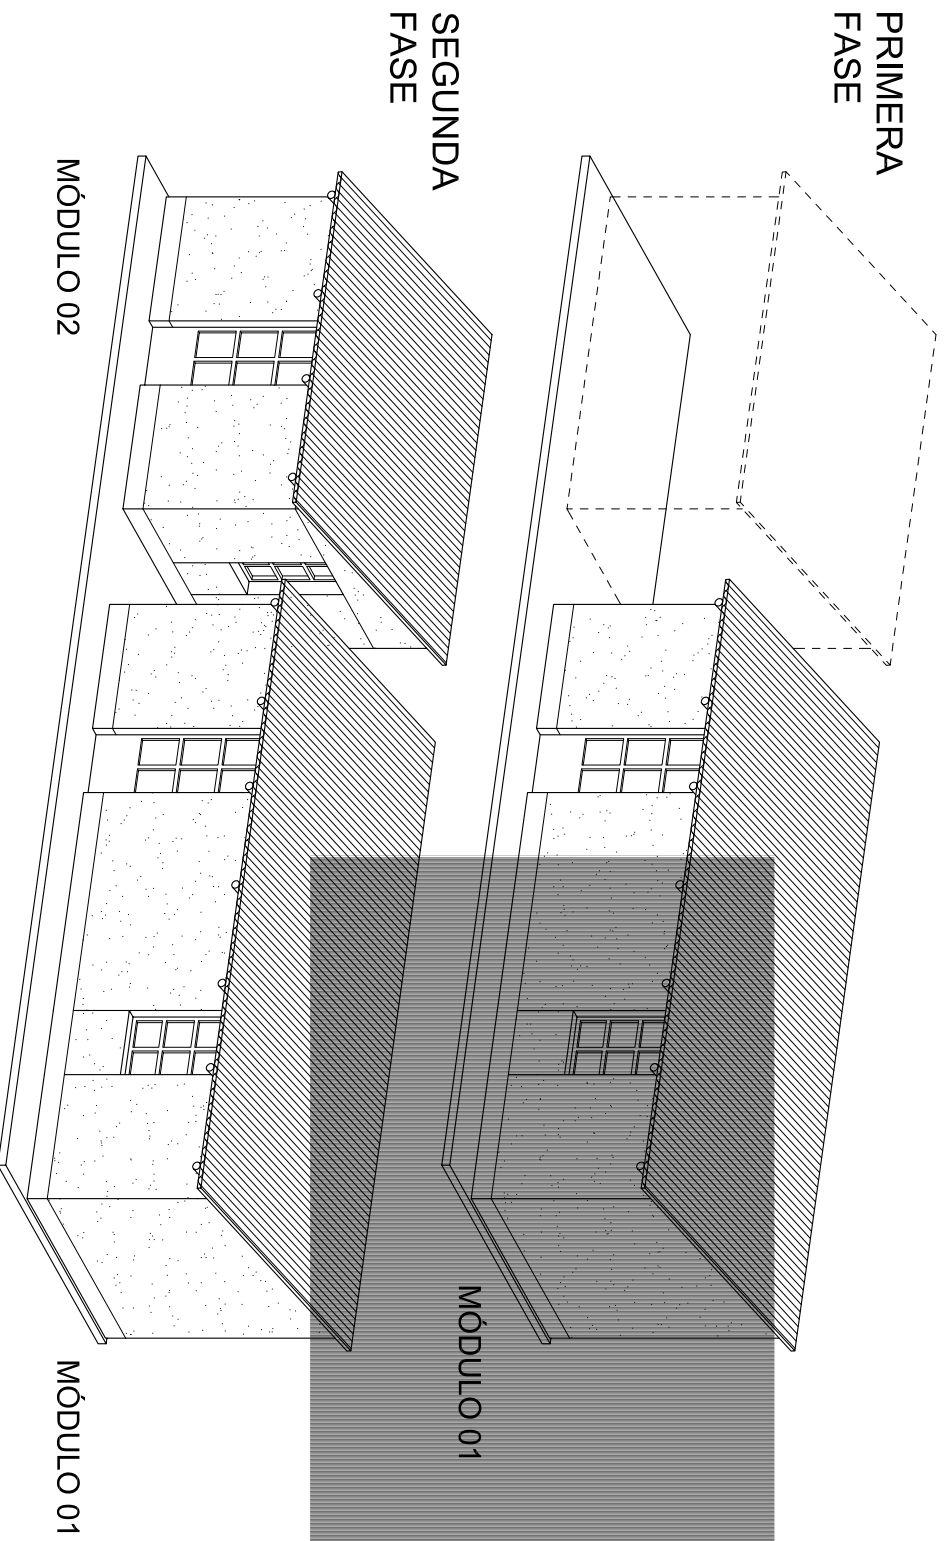

ÁREA DE TERRENO MÍNIMO
5,30 x 13,50

Req. superficie loteo mínimo ~ 70 m²
Frente terreno mín. 5,30 m
Área Construida 45,60 m²
Área Útil 30,00 m²

Área Útil Semicubierta 4,30 m²
Letrina

Consultor	Arq. Alex. Fischer Consultor Internacional
Título del Proyecto CASA MODULAR - VIVIENDA DE ADOBE REFORZADO CON GEOMALLA	
Descripción Distribución Ambiental - Áreas	
Diseño	Arq. Alex. Fischer
Dibujo	Arq. Carla Lillo
Revisión	Arq. Florian Krueger
Fecha	Junio 2008
Archivo	Firma
Escala	1:50