

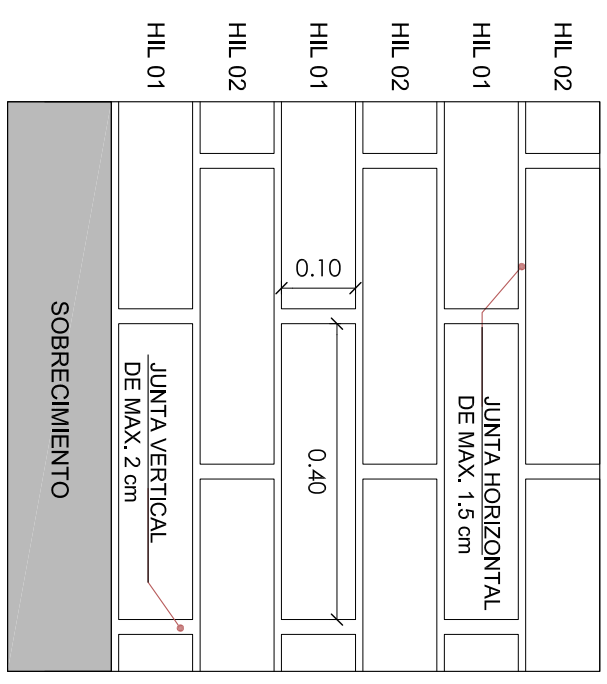
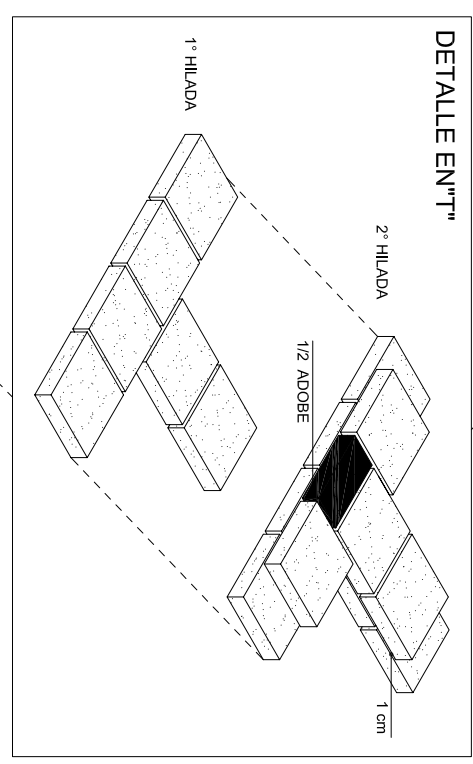


OJO: NO OLVIDE LOS CONECTORES EN TODOS LOS MUROS VER TAMBIEN PLANO A-05 Y A-06

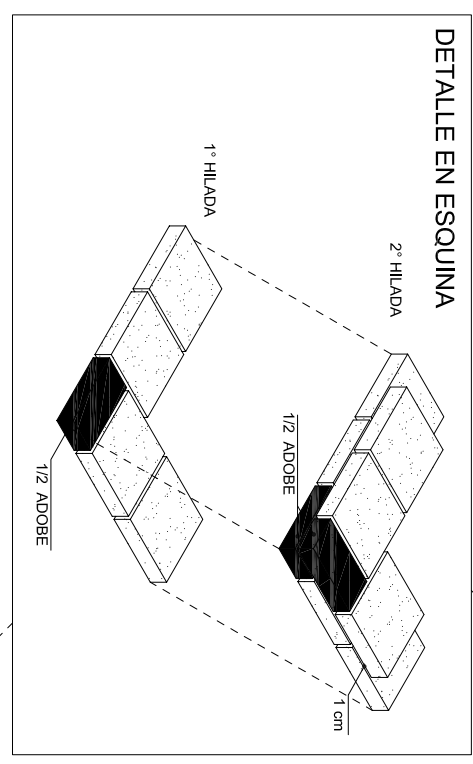

DETALLE HILADAS - JUNTAS  
ESC 1:10

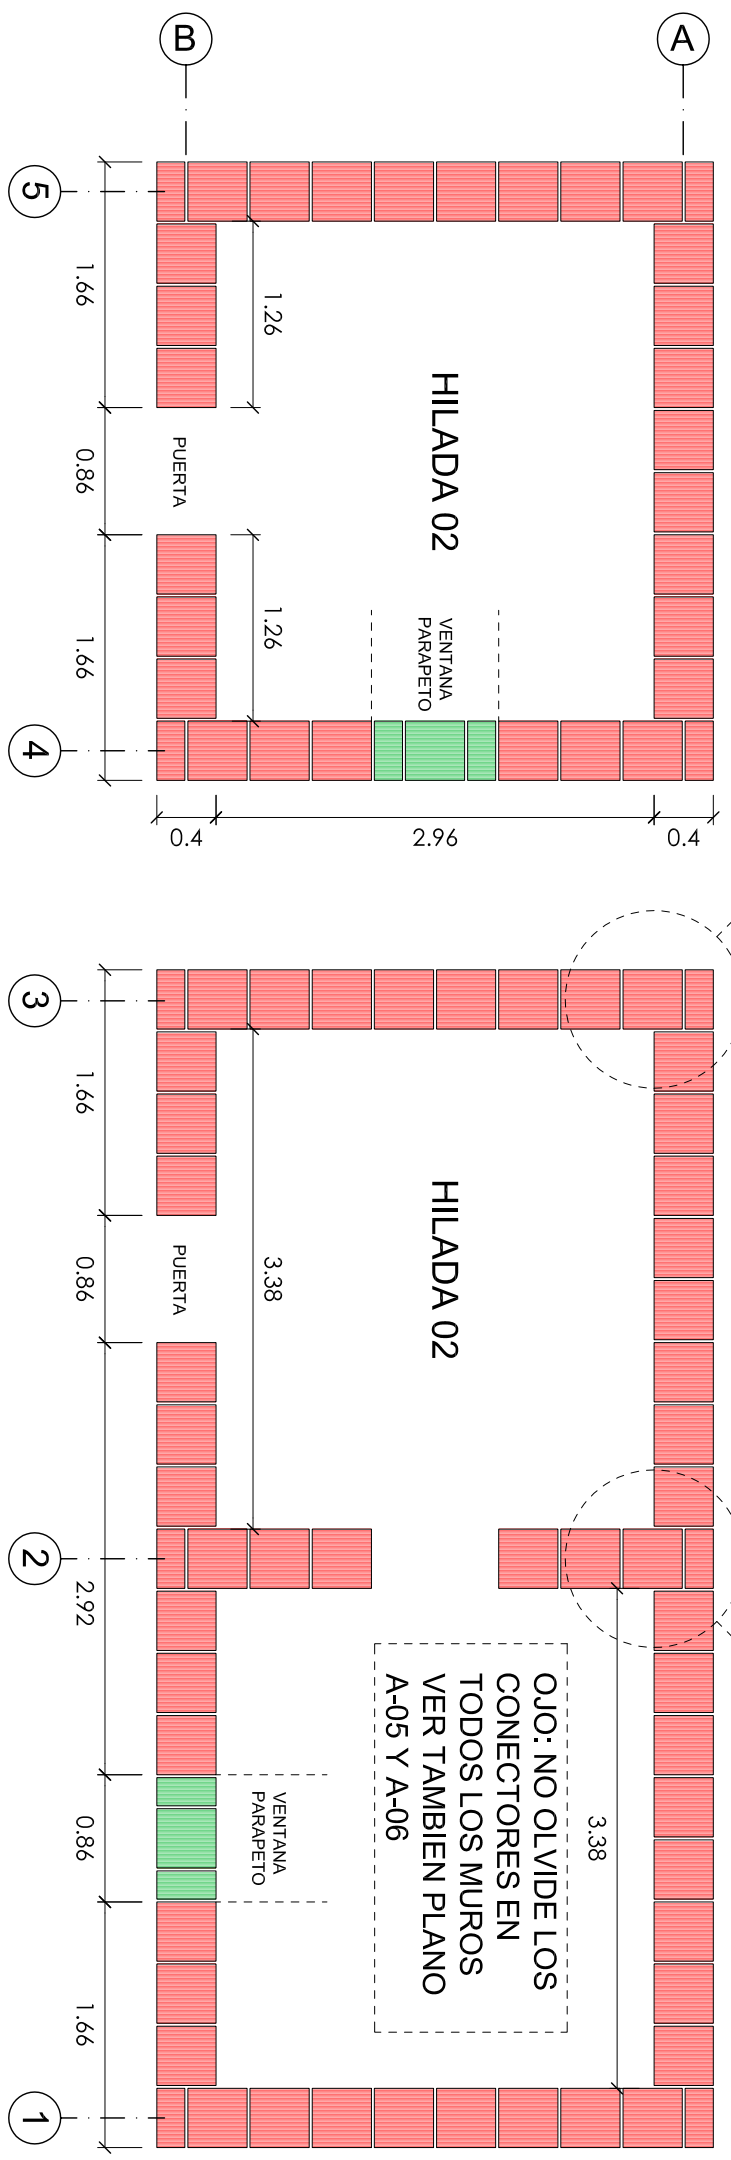

OJO: NO OLVIDE LOS CONECTORES EN TODOS LOS MUROS VER TAMBIEN PLANO A-05 Y A-06

Consultor <b>Arq. Alex. Fischer</b> Consultor Internacional	Lámina
Título del Proyecto <b>CASA MODULAR - VIVIENDA DE ADOBE REFORZADO CON GEOMALLA</b>	
Descripción <b>Hiladas</b>	
Diseño Arq. Alex. Fischer	<h1>A-04</h1>
Dibujo Arq. Carla Lillo	
Revisión Arq. Florian Krueger	
Fecha Junio 2008	
Archivo	
Escala 1:50 / 1:10	Firma