




DETALLE DE POSICIÓN DE CONECTORES
ESC 1:25

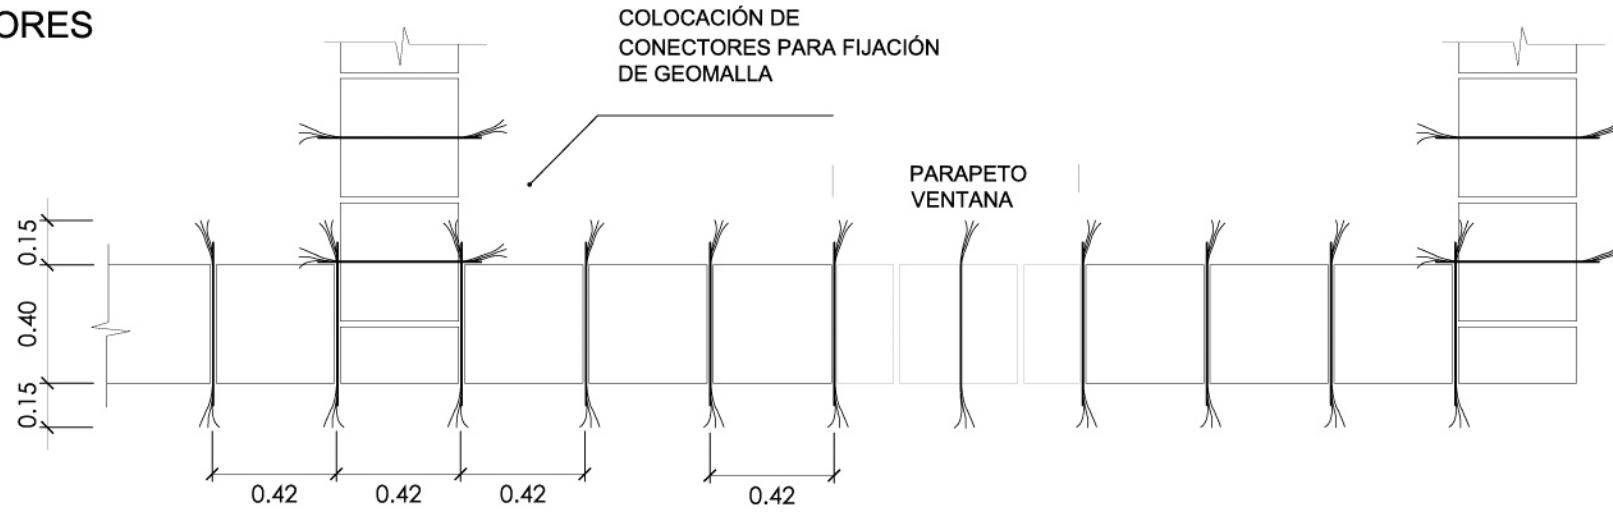

OJO:
CONECTORES SOBRESALEN UN MÍN DE 15 CM

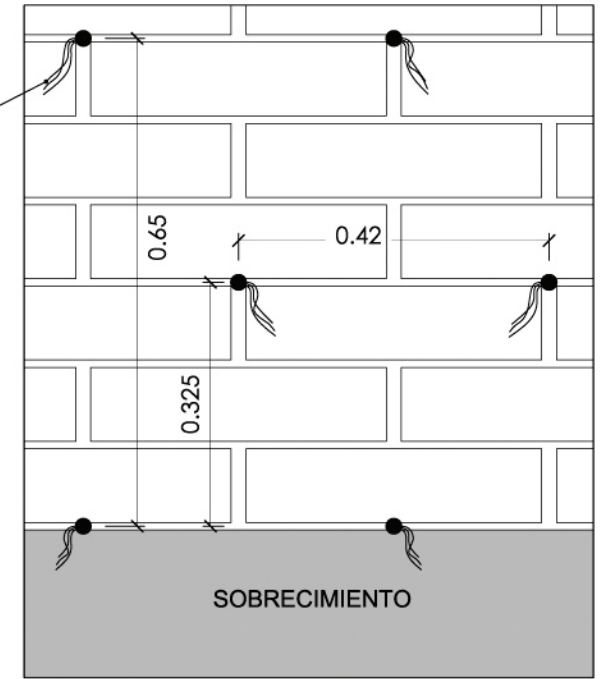

DETALLE HILADAS - DISTANCIA DE CONECTORES
ESC 1:10

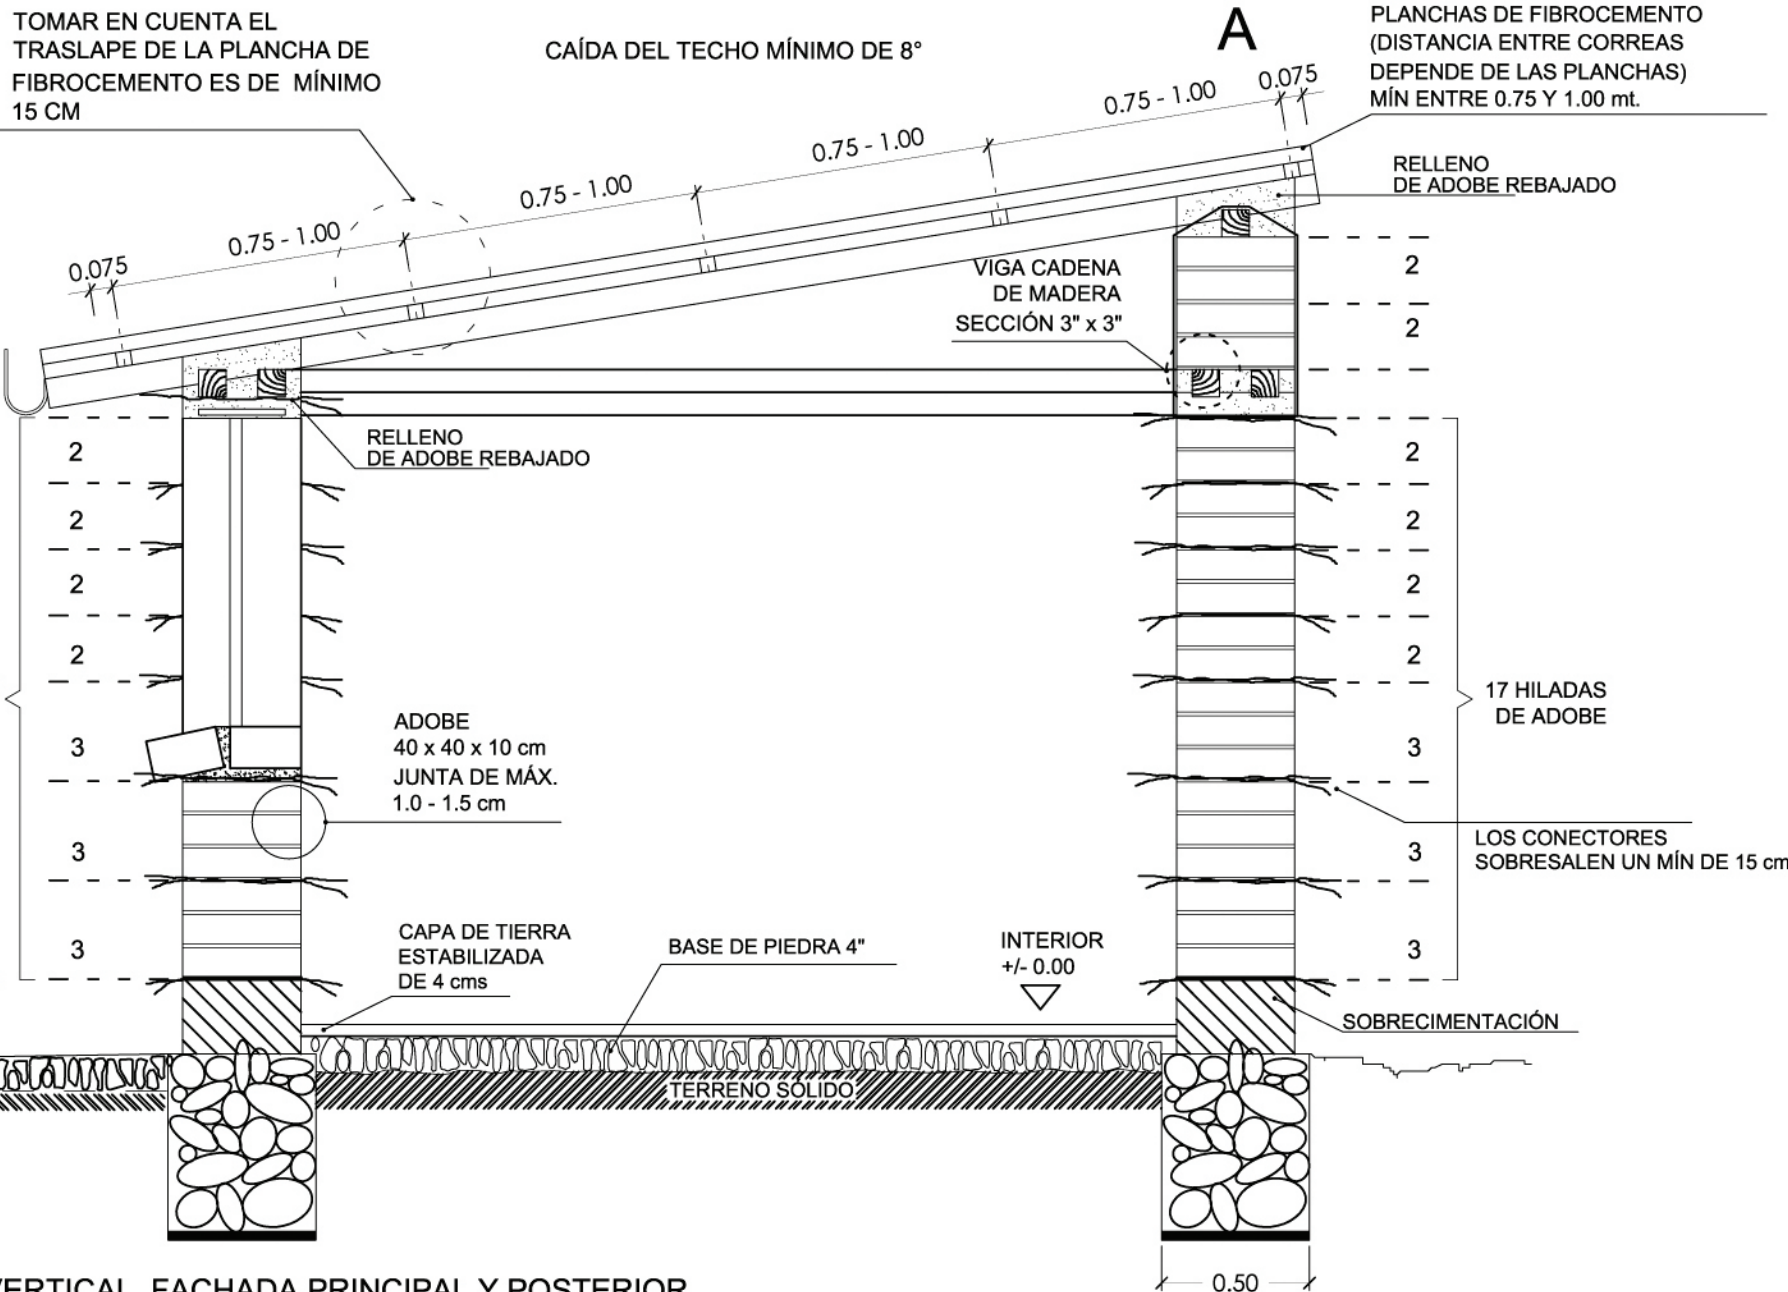

CORTE VERTICAL FACHADA PRINCIPAL Y POSTERIOR
POSICIÓN DE LOS CONECTORES DE POLIPROPILENO
ESC 1:25

<p>Agencia Suiza para el Desarrollo y la Cooperación COSUDE</p>	
Consultor	Arq. Alex. Fischer Consultor Internacional
Título del Proyecto	CASA MODULAR - VIVIENDA DE ADOBE REFORZADO CON GEOMALLA
Descripción	Sección Principal y Conectores
Diseño	Arq. Alex. Fischer
Dibujo	Arq. Carla Lillo
Revisión	Arq. Florian Krueger
Fecha	Junio 2008
Archivo	Firma
Escala	1:25 / 1:10
A-05	