




DETALLE DE POSICIÓN DE CONECTORES
ESC 1:25

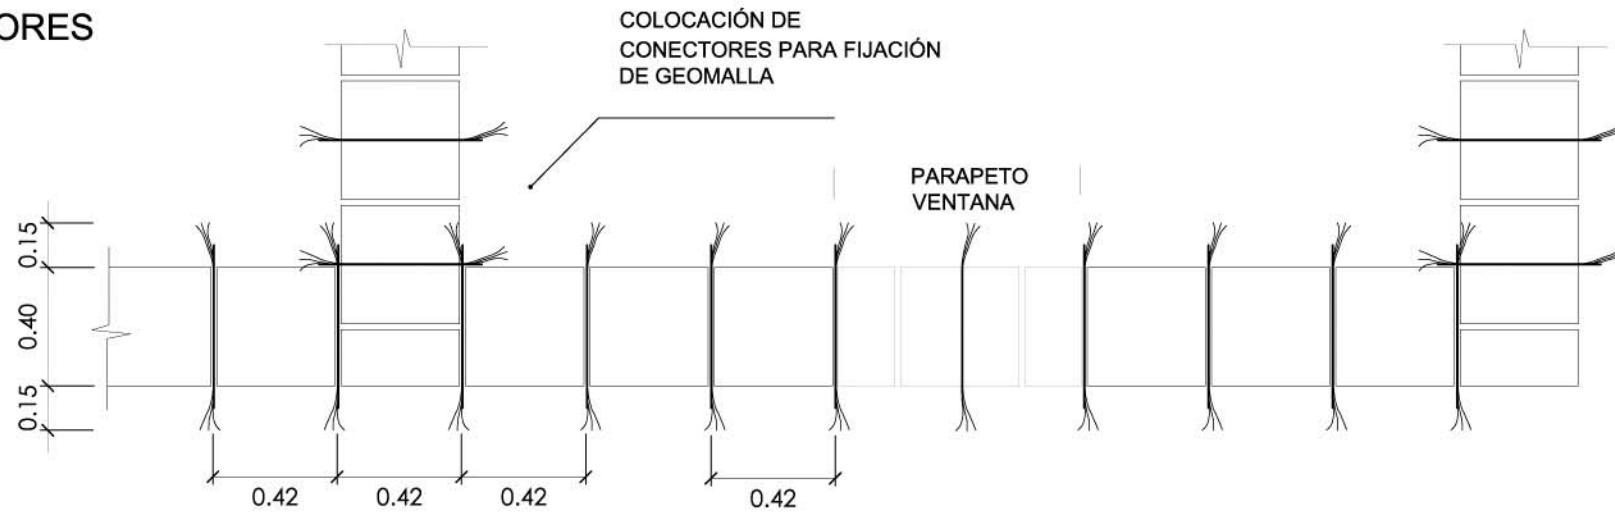

OJO:
CONECTORES SOBRESALEN UN MÍN DE 15 CM

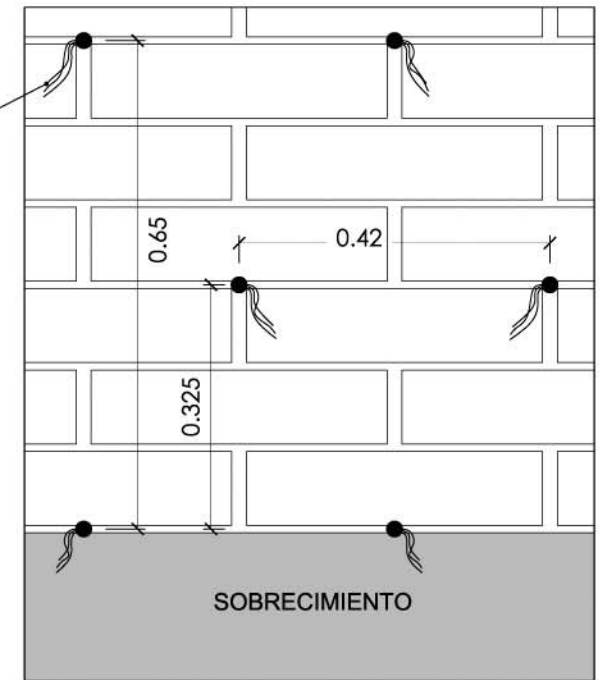

DETALLE HILADAS - DISTANCIA DE CONECTORES
ESC 1:10

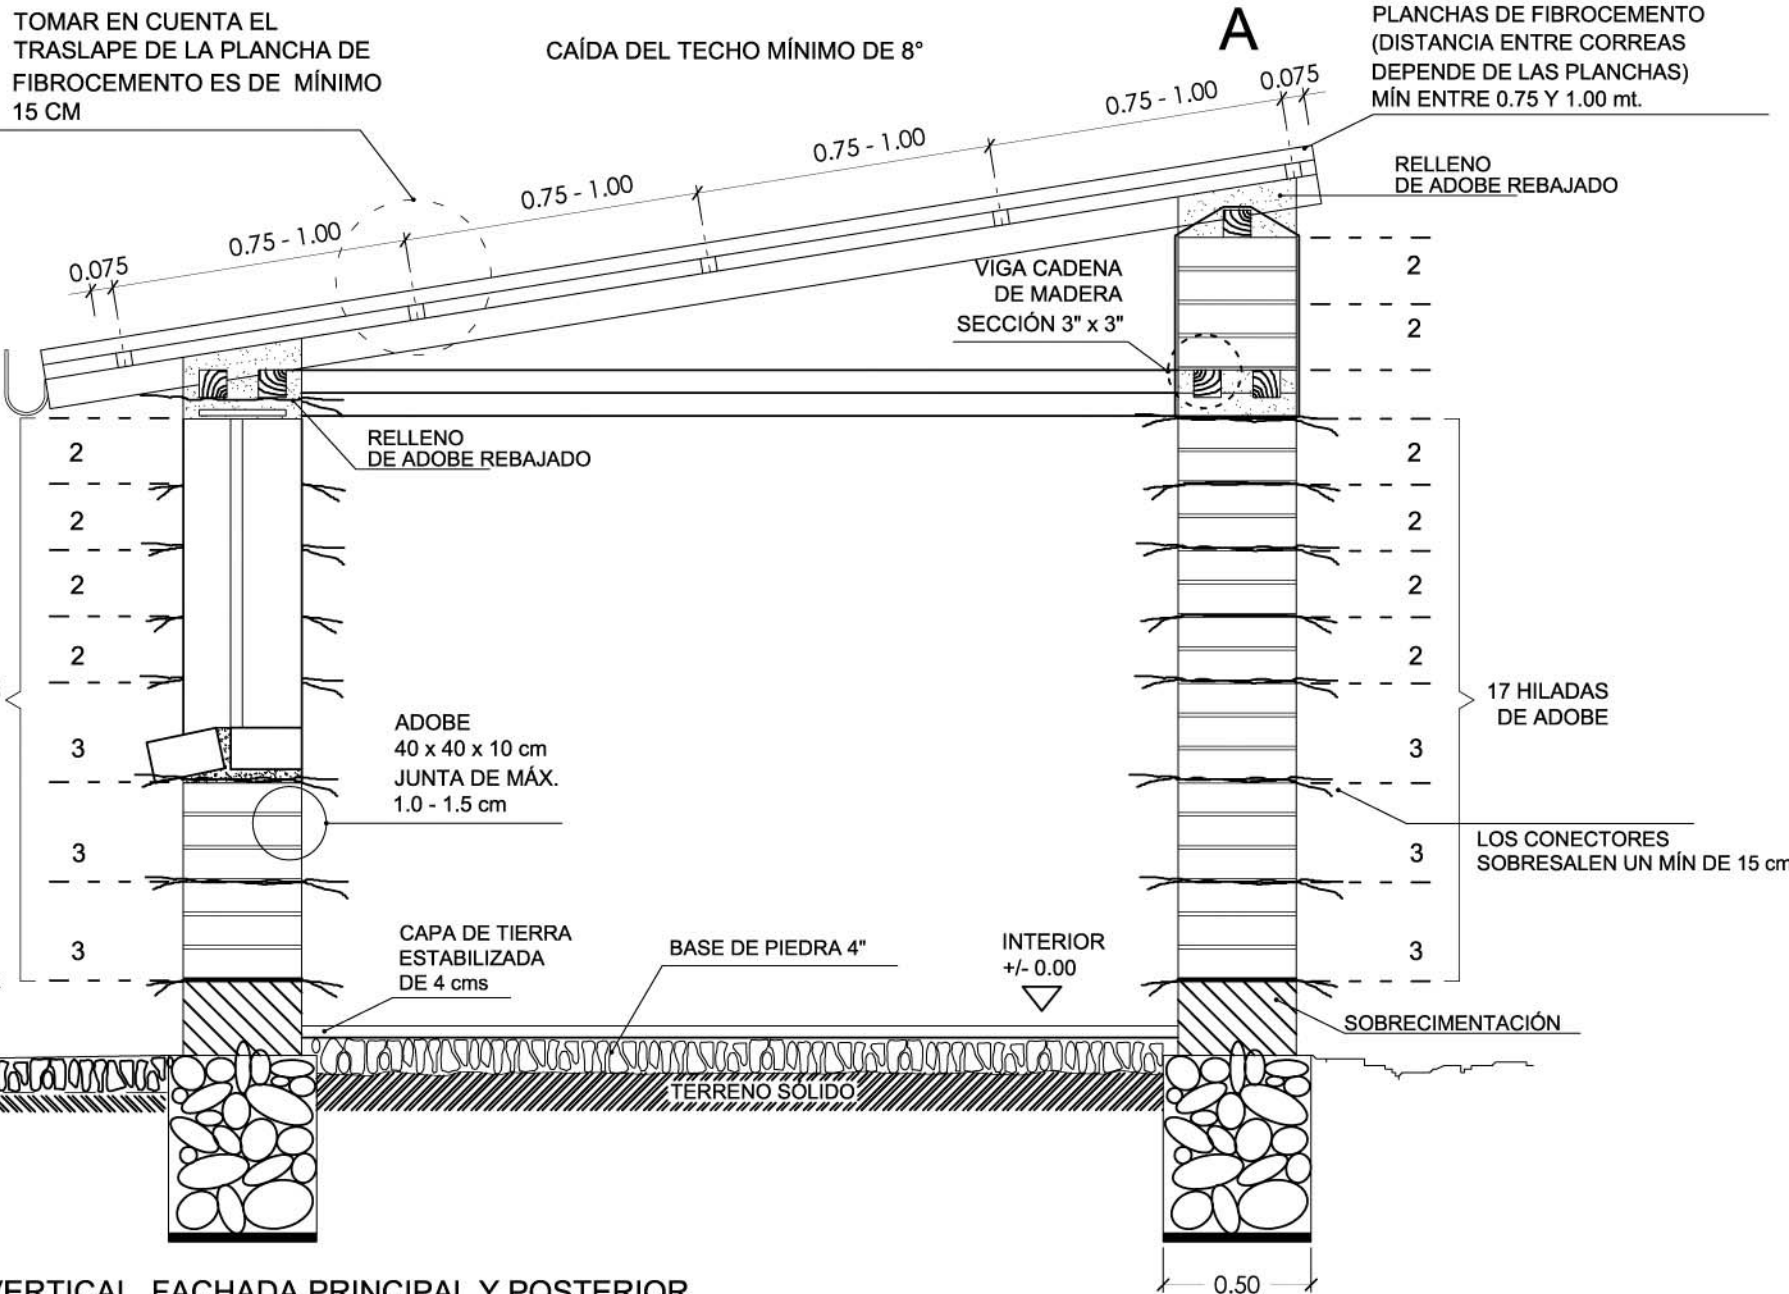

CORTE VERTICAL FACHADA PRINCIPAL Y POSTERIOR
POSICIÓN DE LOS CONECTORES DE POLIPROPILENO
ESC 1:25

Consultor Arq. Alex. Fischer Consultor Internacional	
Título del Proyecto CASA MODULAR - VIVIENDA DE ADOBE REFORZADO CON GEOMALLA	
Descripción Sección Principal y Conectores	
Diseño Arq. Alex. Fischer	A-05
Dibujo Arq. Carla Lillo	
Revisión Arq. Florian Krueger	
Fecha Junio 2008	
Archivo	
Escala 1:25 / 1:10	Firma