


DETALLE 2
EN LA PARTE BAJA DEL TECHO LAS VIGAS SE APOYAN DIRECTAMENTE ENCIMA DE LA VIGA COLLAR

OJO: NO APOYAR LAS VIGAS SOBRE LA VIGA COLLAR EN EL SECTOR DE LOS VANOS

(DISTANCIA ENTRE CORREAS DEPENDE DE LAS PLANCHAS) DE FIBROCEMENTO DISTANCIA MIN = 0.75 - 1.00 mt.

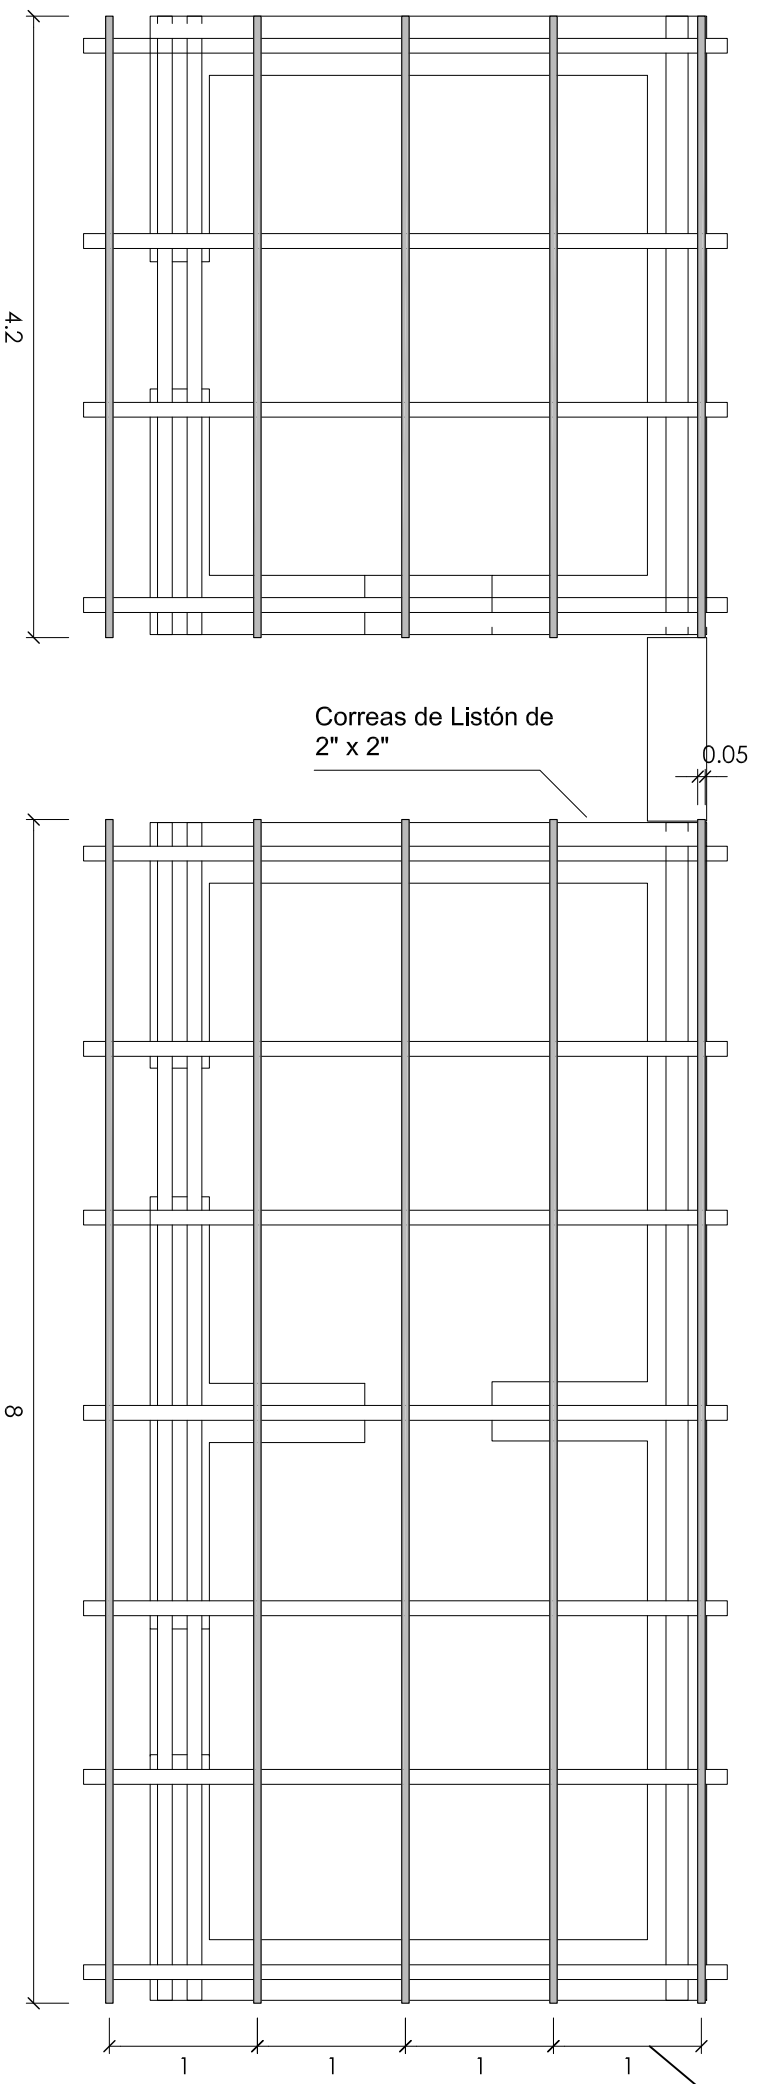

Consultor	Arq. Alex. Fischer Consultor Internacional
Título del Proyecto CASA MODULAR - VIVIENDA DE ADOBE REFORZADA CON GEOMALLA	
Descripción Plano de vigas, correas y cobertura	
Diseño	Arq. Alex. Fischer
Dibujo	Arq. Carla Lillo
Revisión	Arq. Florian Krueger
Fecha	Junio 2008
Archivo	Firma
Escala	1:50 / 1:25
<h1>A-08</h1>	